



Der Landrat des
Lahn-Dill-Kreises

am 14.3.5683 Dillenburg

Antrag KB 3363/1999

erstellt am 09.11.99

Auszug aus der Liegenschaftskarte

Vervielfältigung -außer für eigene, nicht gewerbliche Zwecke- nicht gestattet
(§ 17 Abs. 2 und § 22 des Hessischen Vermessungsgesetzes
vom 2. Oktober 1992, GVBL. 1 S. 453)

Dillenburg


Manderbach

012

Flurstück(e) 328

1 : 1000

Die Ausgangsdaten können durch Digitalisierung analoger Karten in den Maßstäben 1:500 - 1:2000 entstanden sein.

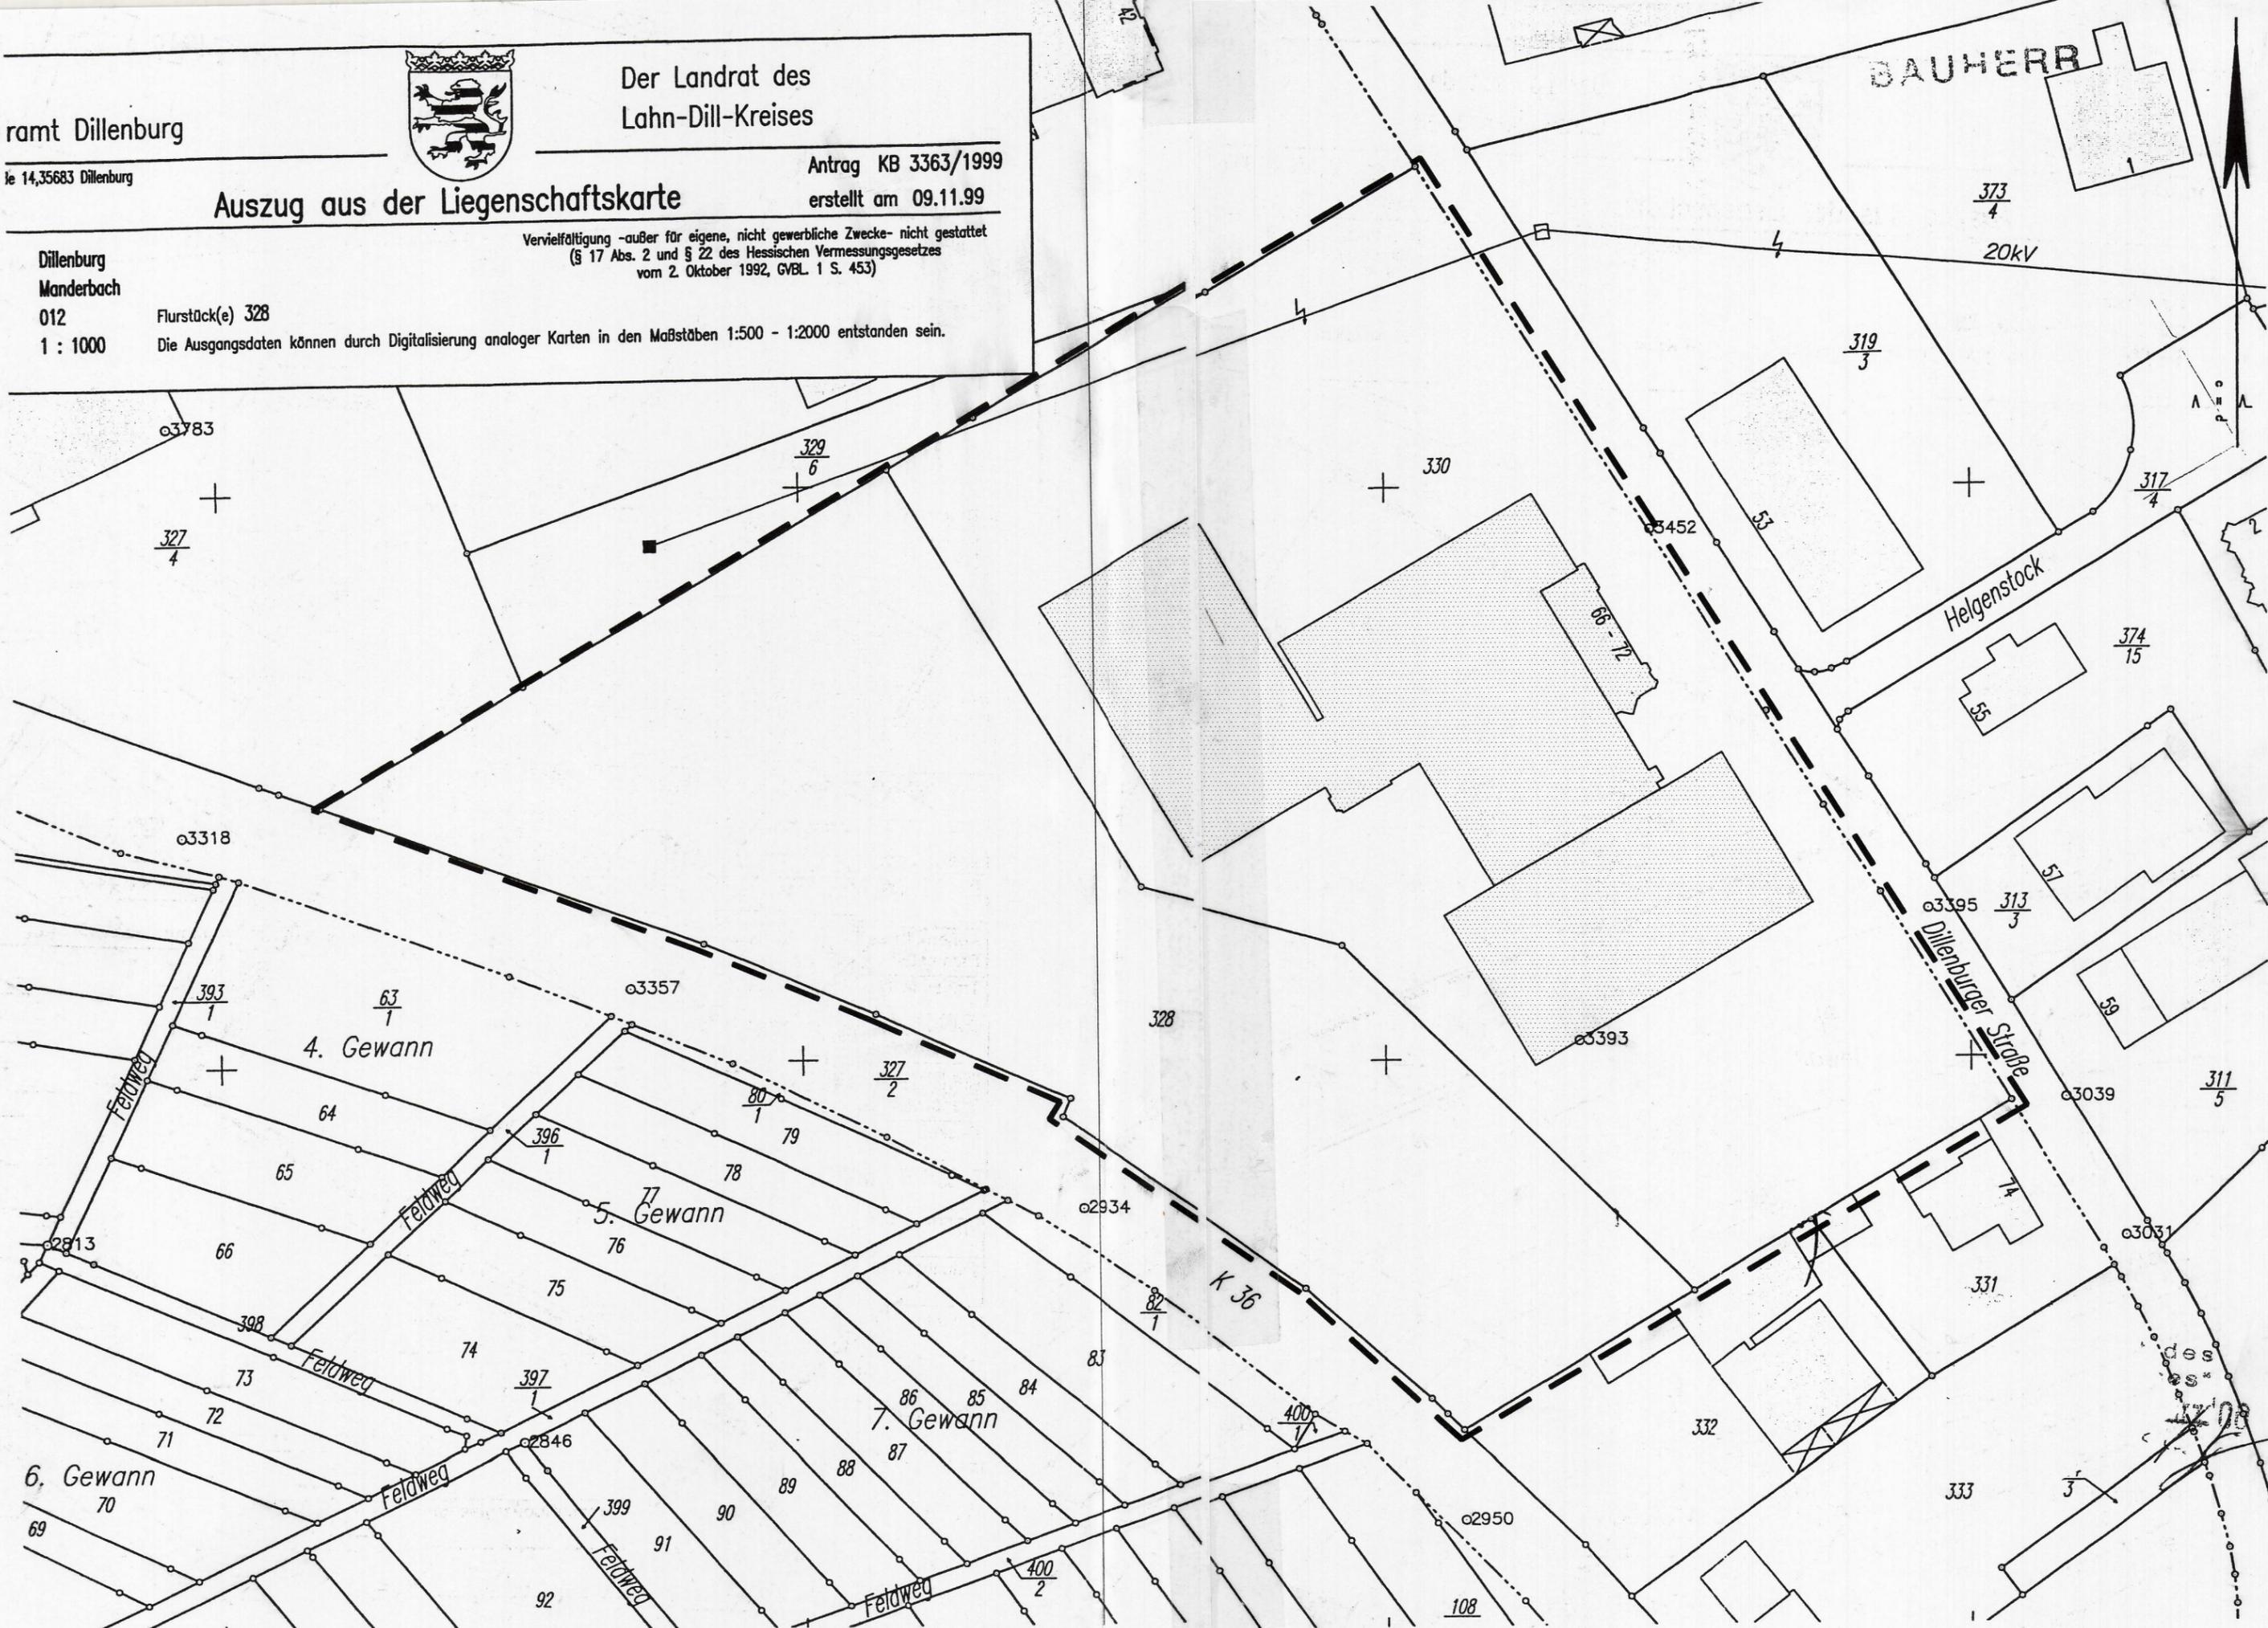

BAUHERB

373/4

20kV

319/3

329/6

330

3783

327/4

317/4

374/15

Helgenstock

3318

393/1

4. Gewinn

63/1

3357

327/2

5. Gewinn

396/1

80/1

2934

K 36

3395

313/3

Dillenburger Straße

3039

311/5

2813

66

Feldweg

75

397/1

2846

6. Gewinn

69

70

Feldweg

92

399

90

89

88

87

86

85

84

83

82/1

400/1

2950

108

332

333

331

3031

74

59

57

55

53

66-72

3452